

ООО "ТЕГОЛА РУФИНГ СЕЙЛЗ"

**АЛЬБОМ ТЕХНИЧЕСКИХ РЕШЕНИЙ
ПО УСТРОЙСТВУ СИСТЕМЫ ПОЛА**

Шифр: ТЕГОЛА ПОЛ-01
ПОЛ Классик

Москва 2021

Лист согласования

№	Организация, должность, Ф.И.О.	Подпись	Дата
1			
2			
3			
4			
5			
6			
7			
8			
9			
10			

Согласовано

Взам инв №

Подпись и дата

Инв. № подл

Изм.	Кол. уч.	Лист	№ док.	Подп.	Дата
------	----------	------	--------	-------	------

Строительные системы ТЕГОЛА


ТЕГОЛА - ПОЛ

Лист согласования

Стадия	Лист	Листов
	м.1	-

Идентификатор материалов системы пола

- Покрытие пола
- Железобетонная плита
- Профилированная мембрана Тefonд *
- Уплотненная песчанная подготовка
- Уплотненное грунтовоe основание

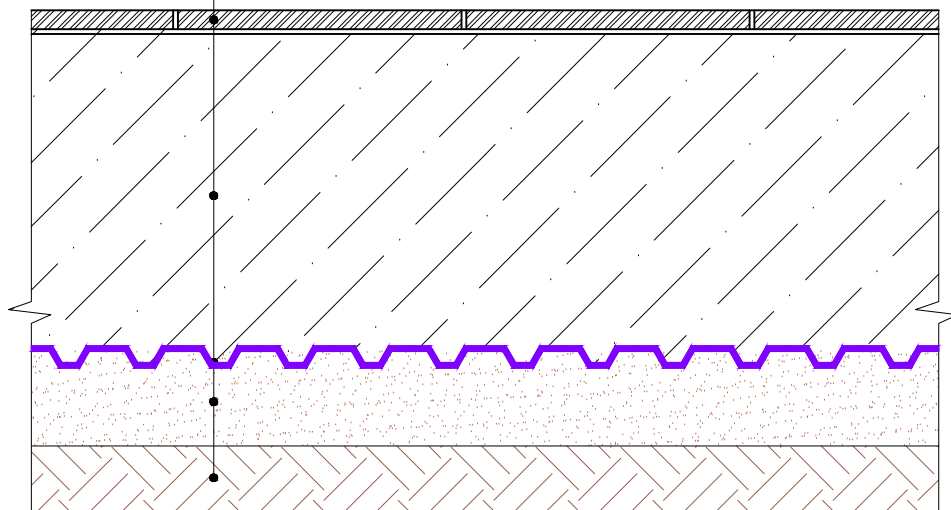

* Профилированная мембрана укладывается выступами вниз на песчанную подготовку.

Схема маркировки систем и узлов

ПОЛ-01-У.1.1-2021.01



Согласовано

Взам инв №	
Подпись и дата	
Инв. № подл	

Изм.	Кол.уч.	Лист	№ док.	Подп.	Дата	Маркировка систем и узлов	Лист
							м.2

Общие данные. Содержание

Лист	Наименование	Шифр
м.1	Лист согласования	
м.2	Схема маркировки систем и узлов	
м.3	Ведомость чертежей	

Ведомость чертежей по устройству примыканий к вертикальным поверхностям

Лист	Наименование	Шифр
1.1	Сопряжение с фундаментом	У.1.1

Ведомость чертежей по устройству деформационных швов

Лист	Наименование	Шифр
2.1	Деформационный шов	У.2.1

Ведомость чертежей по устройству трубной проходки

Лист	Наименование	Шифр
3.1	Устройство трубной проходки	У.3.1

Согласовано

Взам инв №

Подпись и дата

Инв. № подл


						Ведомость чертежей		Лист
								м.3
Изм.	Кол.уч.	Лист	№ док.	Подп.	Дата			

Спецификация

Поз.	Наименование	Расход на 1 м.п. примыкания	Ед. изм.	Примечание
1	Герметик полиуретановый	по проекту	мл.	
2	Экструзионный пенополистирол	по проекту	м.куб.	
3	Полиэтиленовая пленка (антиадгезионный слой)	по проекту	м.п.	

Состав пола

Покрытие пола
Железобетонная плита
Профилированная мембрана Тefonд *
Уплотненная песчанная подготовка
Уплотненное грунтовое основание

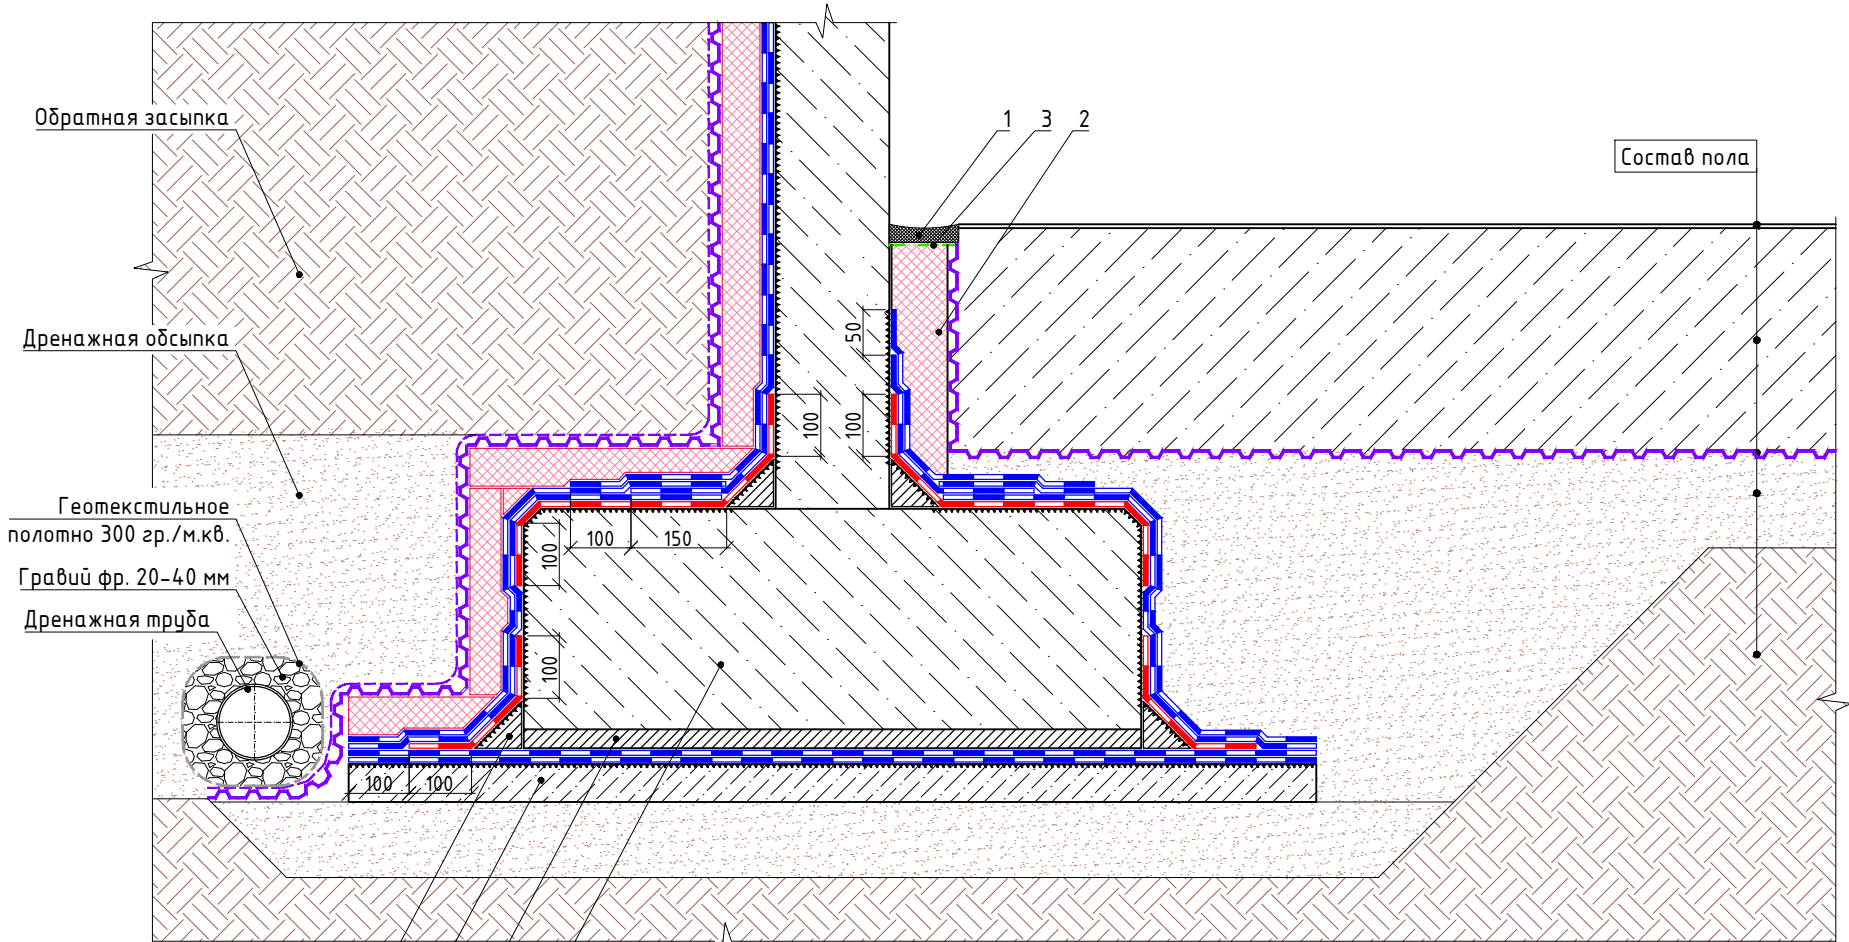

Выкружка из ц/п раствора

Бетонная подготовка

Защитная стяжка

Подшва фундамента

* Профилированная мембрана укладывается выступами вниз на песчанную подготовку.

Изм.	Кол.уч.	Лист	№ док.	Подп.	Дата

Сопряжение с фундаментом

Лист

1.1


Согласовано

Взам инв №

Подпись и дата

Инв. № подл

Покрытие пола
 Железобетонная плита
 Профилированная мембрана Тегонд *
 Уплотненная песчанная подготовка
 Уплотненное грунтовое основание

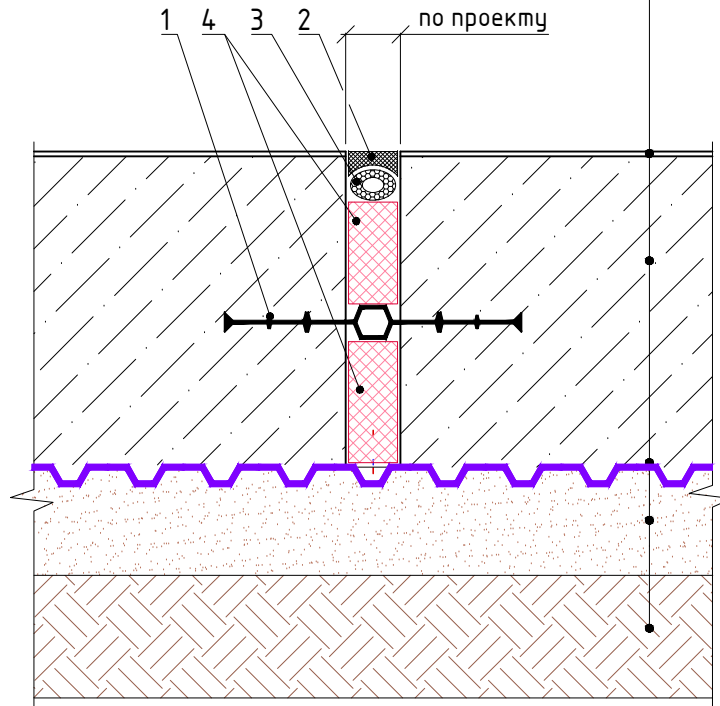

Спецификация

Поз.	Наименование	Расход на 1 м.п. примыкания	Ед. изм.	Примечание
1	Гидрошпонка **	1,0	м.п.	
2	Герметик полиуретановый	по проекту	мл.	
3	Уплотнитель (шнур из вспененного полиэтилена)	2,0	м.п.	
4	Экструзионный пенополистирол	по проекту	м.куб.	

* Профилированная мембрана укладывается выступами вниз на песчанную подготовку.
 ** Марку гидрошпонки устанавливать в зависимости от ширины деформационного шва и рекомендаций изготовителя.


Согласовано

Взам инв №

Подпись и дата

Инв. № подл

Изм.	Кол.уч.	Лист	№ док.	Подп.	Дата	Деформационный шов	Лист
							2.1

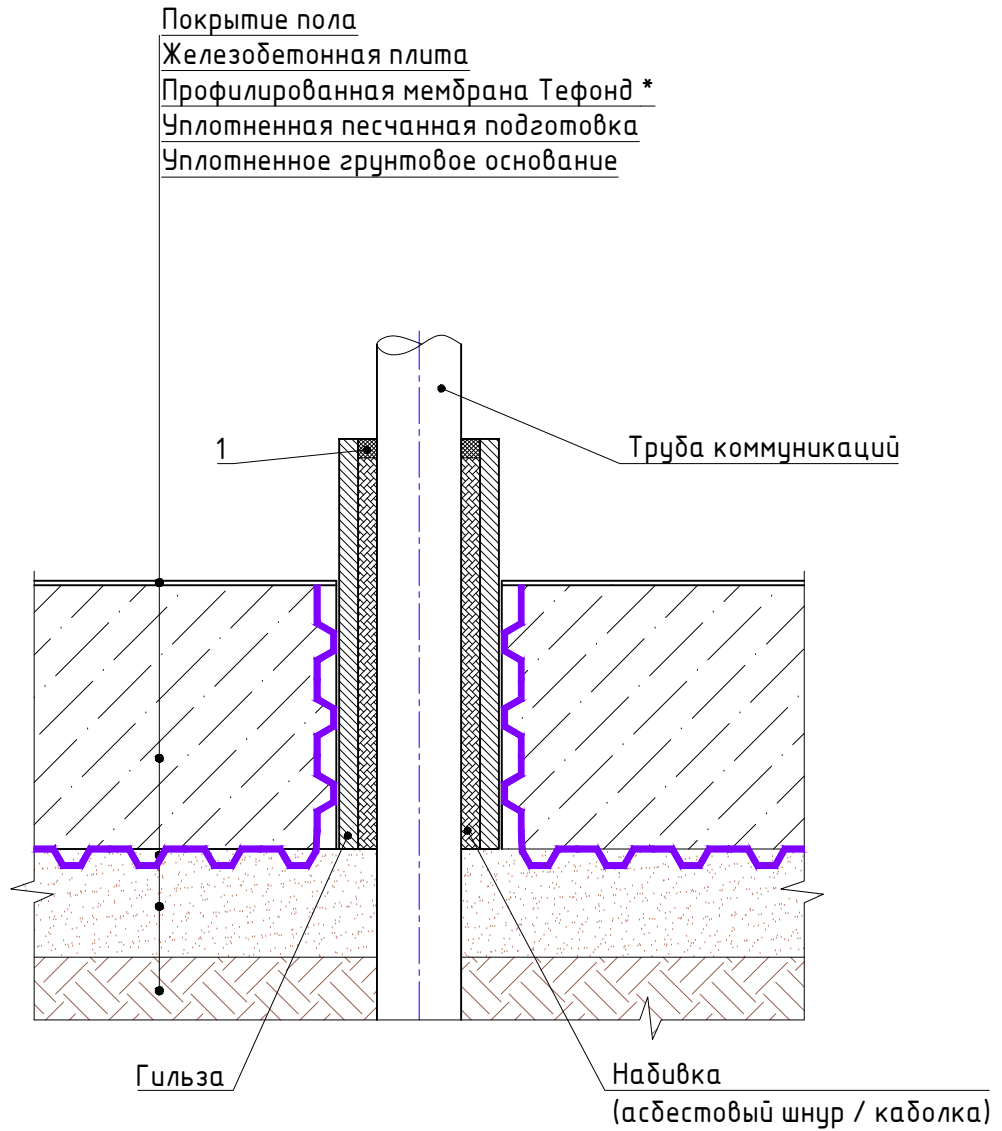

Согласовано

Взам инв №	
Подпись и дата	
Инв. № подл	

Спецификация

Поз.	Наименование	Расход на 1 м.п. примыкания	Ед. изм.	Примечание
1	Герметик полиуретановый **	по проекту	мл.	

- * Профилированная мембрана укладывается выступами вниз на песчанную подготовку.
- ** Марку герметика устанавливать в соответствии с температурой трубы проходки.

Изм.	Кол.уч.	Лист	№ док.	Подп.	Дата	Устройство трубной проходки	Лист
							3.1