

ООО "ТЕГОЛА РУФИНГ СЕЙЛЗ"

АЛЬБОМ ТЕХНИЧЕСКИХ РЕШЕНИЙ ПО УСТРОЙСТВУ СИСТЕМЫ ПОЛА

Шифр: ТЕГОЛА ПОЛ-06
ПОЛ Термо

Москва 2021

ТЕГОЛА

ТЕГОЛА-ПОЛ-06 Термо

Лист согласования

Лист согласования

№	Организация, должность, Ф.И.О.	Подпись	Дата
1			
2			
3			
4			
5			
6			
7			
8			
9			
10			

Изм.	Кол. уч.	Лист	№ док.	Подп.	Дата	Строительные системы ТЕГОЛА			
						Стадия	Лист	Листов	
						ТЕГОЛА - ПОЛ	Стадия	Лист	Листов
						Лист согласования		м.1	-
							ТЕГОЛА		

Согласовано

Взам инв №


Подпись и дата

Инв. № подл

Формат А4

Идентификатор материалов системы пола

Покрытие пола
 Железобетонная плита
 Профилированная мембрана Тefonд **
 Наплавляемая гидроизоляция Сейфити Флекс ЭПП (1 слой) *
 Самоклеящаяся гидроизоляция Сейфити SA ЭПС (1 слой) *
 Утеплитель экструзионный пенополистирол (XPS)
 Обогреваемая/охлаждаемая бетонная плита
 Профилированная мембрана Тefonд ***
 Уплотненное грунтовое основание

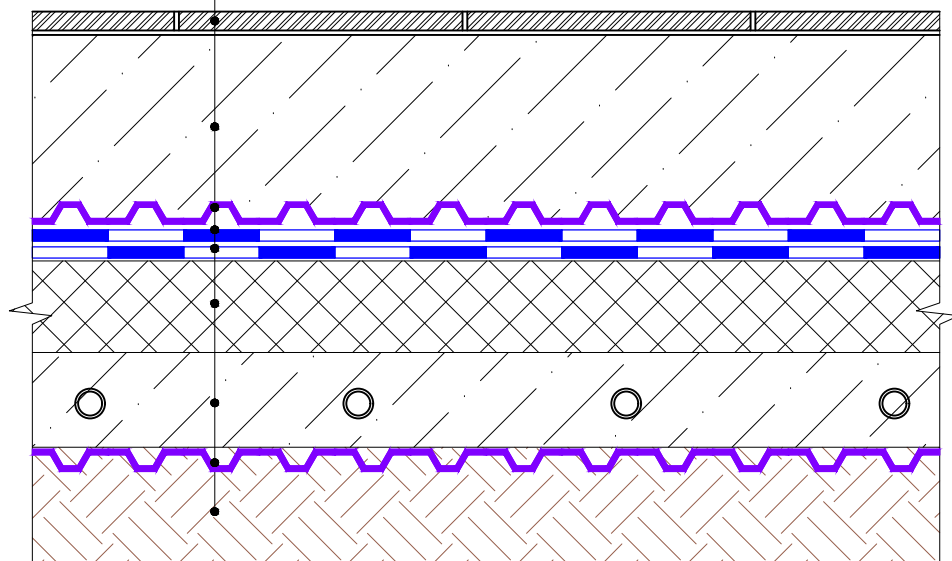

- * Первый слой наклеивается на плиты утеплителя из экструзионного пенополистирола; второй слой наплавляется по первому слою.
- ** В качестве защитного слоя применять профилированную мембрану Тefonд. Для исключения точечного воздействия со стороны профилированных выступов мембрану Тefonд рекомендуется укладывать гладкой поверхностью к слою гидроизоляции (выступами вверх).
- *** Профилированная мембрана Тefonд укладывается выступами к основанию.

Схема маркировки систем и узлов

ПОЛ-06-У.1.1-2021.01

Наименование системы

Дата последней редакции

Номер системы (Термо)

Номер узла в альбоме системы

Согласовано

Взам инв №

Подпись и дата

Инв. № подл

Изм.	Кол.уч.	Лист	№ док.	Подп.	Дата

Маркировка систем и узлов

Лист

м.2

Ведомость чертежей по устройству примыканий к вертикальным поверхностям

Ведомость чертежей по устройству деформационных швов

Ведомость чертежей по устройству трудной проходки

Лист	Наименование	Шифр
3.1	Устройство трудной проходки	У.3.1


Формат А4

ТЕГОЛА-ПОЛ-06 Термо
У.1.1-2021.01

- Состав пола
- Покрытие пола
- Железобетонная плита
- Профилированная мембрана Тefonд **
- Наплавляемая гидроизоляция Сейфити Флекс ЭПП (1 слой) *
- Самокляющаяся гидроизоляция Сейфити SA ЭПС (1 слой) *
- Утеплитель экструзионный пенополистирол (XPS)
- Обогреваемая/охлаждаемая бетонная плита
- Профилированная мембрана Тefonд ***
- Уплотненное грунтовое основание

Спецификация

Поз.	Наименование	Расход на 1 м.п. примыкания	Ед. изм.	Примечание
1	Герметик полиуретановый	по проекту	мл.	
2	Экструзионный пенополистирол	по проекту	м.куб.	
3	Уплотнитель (шнур из вспененного полиэтилена)	1,0	м.п.	
4	Праймер битумный Сейфити	по проекту	л	
5	Полиэтиленовая пленка (антиадгезионный слой)	по проекту	м.кв.	
6	Гидроизоляционная мембрана Сейфити Флекс ЭПП	по проекту	м.кв.	

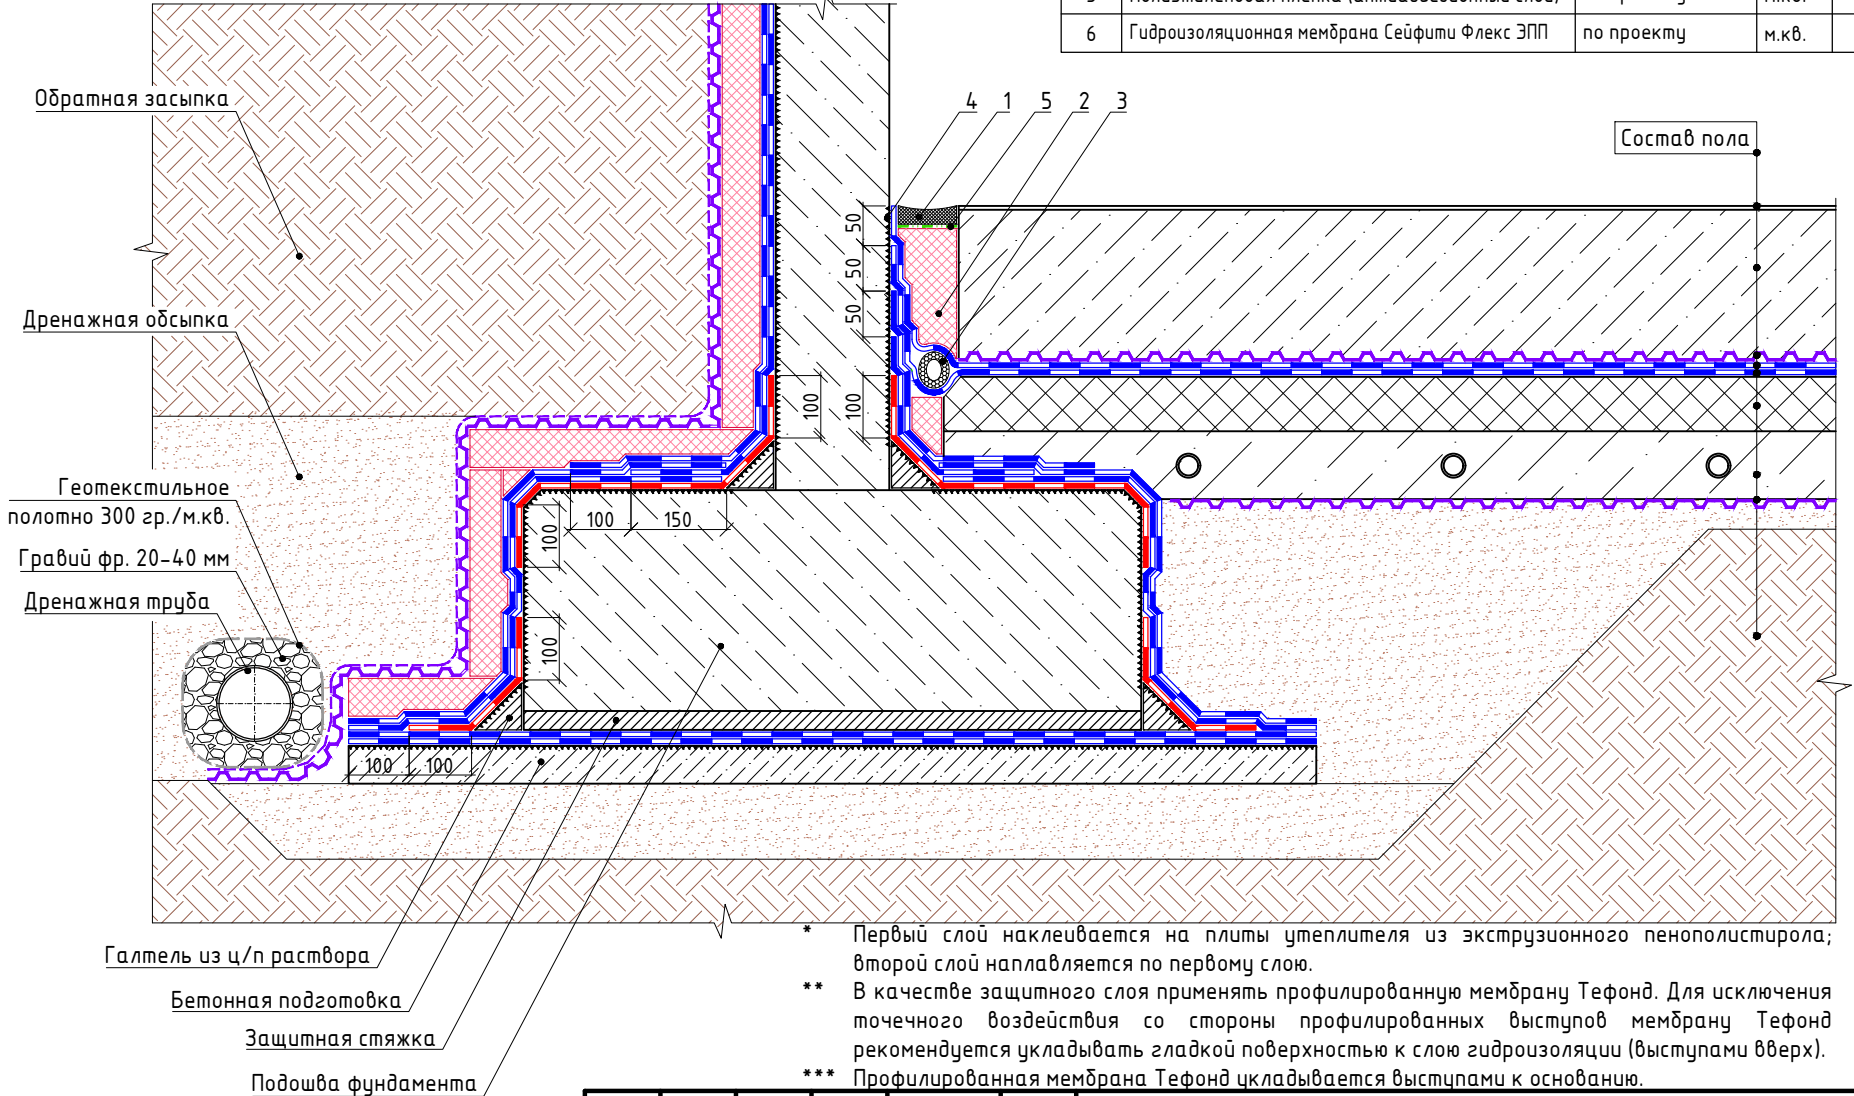

Сопряжение с фундаментом						Лист
Изм.	Кол.уч.	Лист	№ док.	Подп.	Дата	1.1

Покрытие пола

Железобетонная плита

Профилированная мембрана Тefonд **

Наплавляемая гидроизоляция Сейфити Флекс ЭПП (1 слой) *


Самоклящаяся гидроизоляция Сейфити SA ЭПС (1 слой) *

Утеплитель экструзионный пенополистирол (XPS)

Обогреваемая/охлаждаемая бетонная плита

Профилированная мембрана Тefonд ***

Уплотненное грунтовое основание

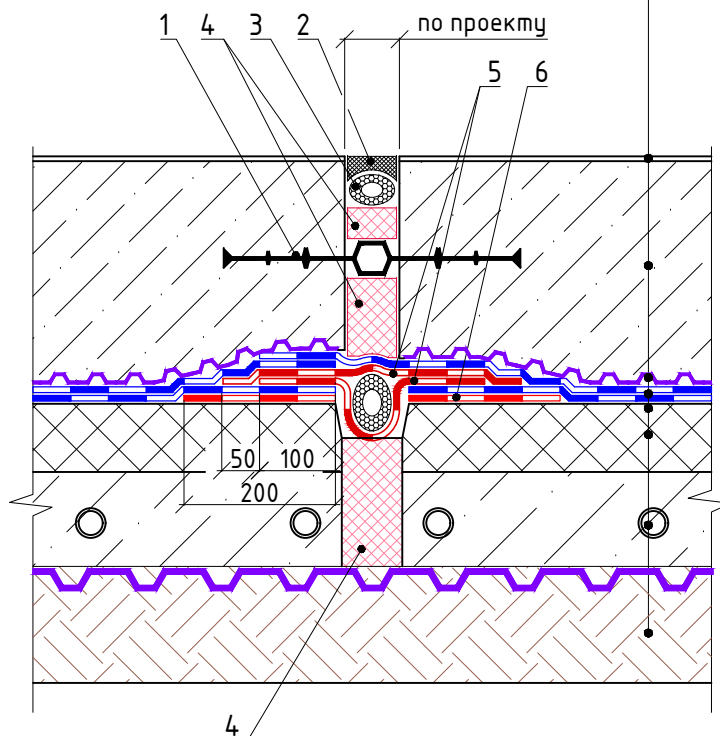

Спецификация

Поз.	Наименование	Расход на 1 м.п. примыкания	Ед. изм.	Примечание
1	Гидрошпонка****	1,0	м.п.	
2	Герметик полиуретановый	по проекту	мл.	
3	Уплотнитель (шнур из вспененного полиэтилена)	2,0	м.п.	
4	Экструзионный пенополистирол	по проекту	м.куб.	
5	Сейфити Joint Neodyl	по проекту	м.кв.	
6	Гидроизоляционная мембрана Сейфити Флекс ЭПП (усиление)	0,4	м.кв.	

* Первый слой наклеивается на плиты утеплителя из экструзионного пенополистирола; второй слой наплавляется по первому слою.

** В качестве защитного слоя применять профилированную мембрану Тefonд. Для исключения точечного воздействия со стороны профилированных выступов мембрану Тefonд рекомендуется укладывать гладкой поверхностью к слою гидроизоляции (выступами вверх).

*** Профилированная мембрана Тefonд укладывается выступами к основанию.

**** Марку гидрошпонки устанавливать в зависимости от ширины деформационного шва и рекомендаций изготовителя.

Деформационный шов


Лист

2.1

Изм. Кол.уч. Лист № док. Подп. Дата

Формат А4

Покрытие пола
Железобетонная плита
Профилированная мембрана Тefonд **
Наплавляемая гидроизоляция Сейфити Флекс ЭПП (1 слой) *
Самоклеющаяся гидроизоляция Сейфити СА ЭПС (1 слой) *
Утеплитель экструзионный пенополистирол (XPS)
Обогреваемая/охлаждаемая бетонная плита
Профилированная мембрана Тefonд ***
Уплотненное грунтовое основание

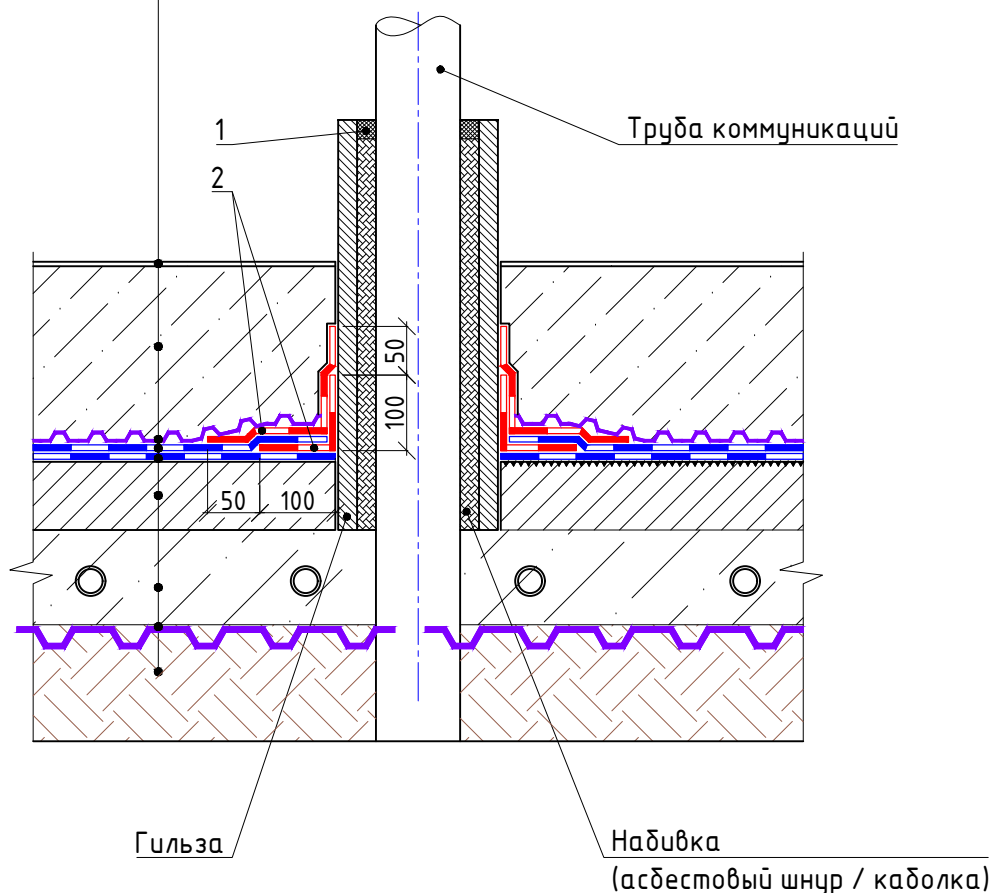

Спецификация

Поз.	Наименование	Расход на 1 м.п. примыкания	Ед. изм.	Примечание
1	Герметик полиуретановый **	по проекту	мл.	
2	Дополнительный слой Сейфити Флекс ЭПП в 2 слоя	0,4	м.кв.	

- * Первый слой наклеивается на плиты утеплителя из экструзионного пенополистирола; второй слой наплавляется по первому слою.
- ** В качестве защитного слоя применять профилированную мембрану Тefonд. Для исключения точечного воздействия со стороны профилированных выступов мембрану Тefonд рекомендуется укладывать гладкой поверхностью к слою гидроизоляции (выступами вверх).
- *** Профилированная мембрана Тefonд укладывается выступами к основанию.

Изм.	Кол.уч.	Лист	№ док.	Подп.	Дата	Устройство трубной проходки	Лист
							3.1